MCD

Armário combinável, porta dupla

CONNECT AND PROTECT

IP 55 | TYPE 12, 13 | IK 10

A gama de armários combináveis de porta dupla e de instalação no solo em aço macio, MCD, é ideal para instalação em espaços reduzidos onde uma porta única, quando aberta, ocuparia demasiado espaço na área à frente do armário. A capacidade de carga das portas também aumenta se for dividida por duas portas. Com um grau de proteção IP 55, os componentes no interior do armário estão bem protegidos, o que torna esta gama ideal para diversas aplicações diferentes.

Material: Estrutura: chapa de aço pintada de 1.5 mm de espessura. Porta: Chapa de aço de 2 mm de espessura. Painéis laterais, posteriores e superiores: Chapa de aço pintada de 1.5 mm. Platina de montagem: Chapa aço galvanizado de 3 mm de espessura. Tampa inferiores: Chapa aço galvanizado de 1 mm de espessura.

Estrutura: Perfis abertos soldados, com furos a 25 mm conforme a DIN 43660. Dispõe de padrão de furos exteriores.

Portas: Montada sobre a estrutura com quatro dobradiças. Inclui reforço da porta com padrão de furos a 25 mm. As portas não se podem inverter. A porta com fechadura do lado esquerdo, há que pedir portas separadas.

Painel posterior: Fixado com parafusos Torx M6. Possibilidade de montagem de uma porta traseira standard. Painéis posteriores separados nos armários com 1600 mm de largura.

Painéis laterais: Fornecidos como acessório.

Painel de tecto: Desmontável.

Fechadura: Fechadura de varas com 4 pontos de fixação na porta principal e fecho em 2 pondos na porta "escrava". Fechadura DIN de 3 mm standard. Insertos, cilindros, manipulos de elevação e manipulo em T standard estão disponíveis como acessórios.

Placas inferiores: Composto por três ou quatro peças (P>600).

Platinas montagem: Duplamente dobrado. Ajustável em profundidade em passos de 25 mm com o acessório MPD02. A placa de montagem é fornecida fixada no exterior da embalagem do armário.

Terras: Todos os painéis são ligados à terra através dos seus acessórios e equipados com uma tomada de terra separada.

Acabamento: Pintura electrostática a pó em RAL 7035, com acabamento texturado.

Protecção: Corresponde a IP 55 | TYPE 12, 13 | IK 10.

Requisitos de montagem: Versão standard preparada para instalação combinada. Para uma instalação de armário único adicionar painéis laterais (SPM).

Fornecimento: Armário com portas montadas, painel traseiro, painel superior, painéis inferiores, platina de montagem e reforço interior na porta. Para armários 2200 mm de altura, a entrega inclui dois perfis CMB montados em profundidade. O fornecimento também inclui pernos de ligação a terra. Fornecido sobre uma palete de com dimensões idênticas à do armário para permitir a sua montagem sem necessidade de remover o armário. Embalagem totalmente reciclável.

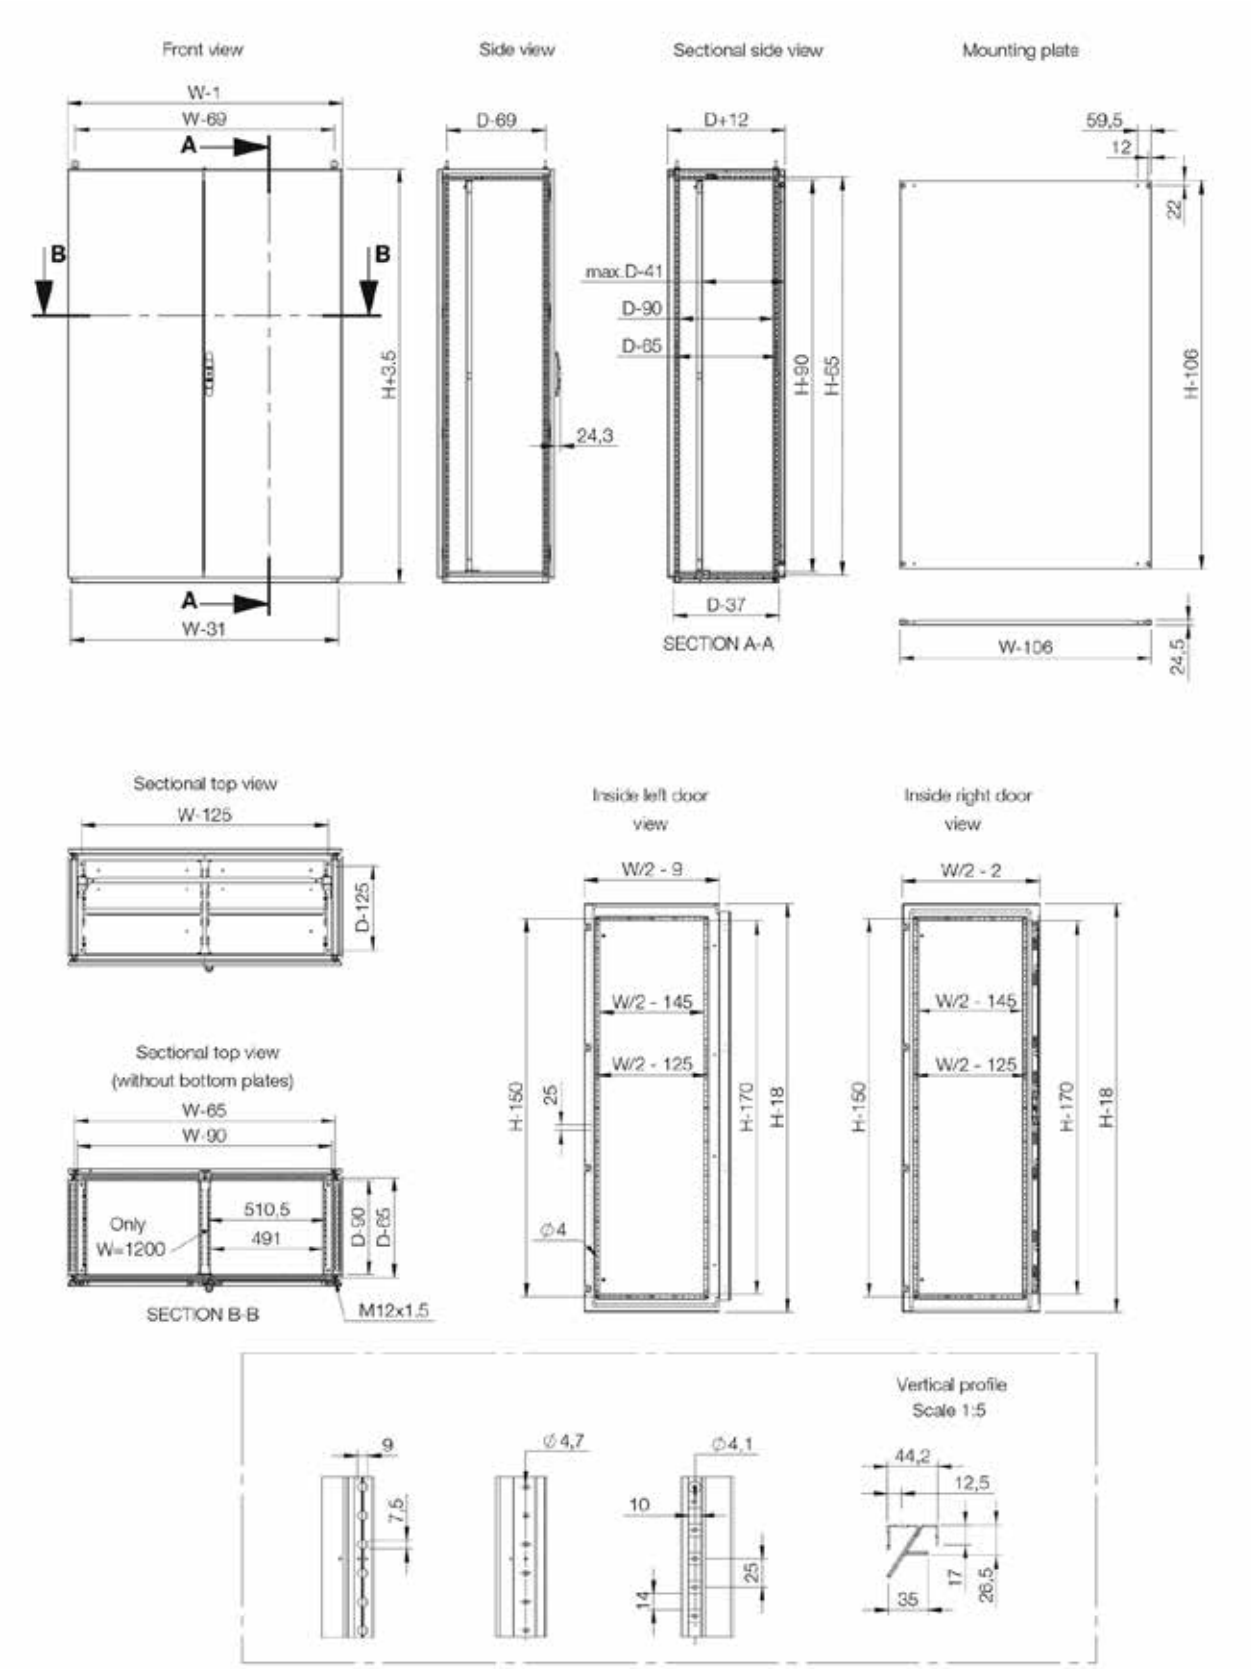
Front view
W-1
W-69
A
B
B
H+3,5
A
W-31
Side view
D-69
24,3
Sectional side view
D+12
max.D-41
D-90
D-65
H-90
H-65
D-37
SECTION A-A
Mounting plate
59,5
12
22
H-106
W-106
24,5
Sectional top view
W-125
D-125
Sectional top view
(without bottom plates)
W-65
W-90
Only
W=1200
510,5
491
D-90
D-65
SECTION B-B
M12x1,5
Inside left door
view
W/2 - 9
W/2 - 145
W/2 - 125
H-150
25
H-170
H-18
Ø4
Inside right door
view
W/2 - 2
W/2 - 145
W/2 - 125
H-150
H-170
H-18
Vertical profile
Scale 1:5
9
7,5
Ø4,7
Ø4,1
10
14
25
44,2
12,5
17
26,5
35

MCD

Armário combinável, porta dupla

CONNECT AND PROTECT

Com platina de montagem

Dimensão do armário			Dimensão platina montagem		Profundidade útil	
A	L	P	a	l	p	Ref.
1800	800	500	1694	694	459	MCD18085R5
1800	1000	400	1694	894	359	MCD18104R5
1800	1000	500	1694	894	459	MCD18105R5
1800	1200	400	1694	1094	359	MCD18124R5
1800	1200	500	1694	1094	459	MCD18125R5
1800	1200	600	1694	1094	559	MCD18126R5
1800	1600	400	1694	1494	359	MCD18164R5
2000	800	500	1894	694	459	MCD20085R5
2000	1000	400	1894	894	359	MCD20104R5
2000	1000	500	1894	894	459	MCD20105R5
2000	1000	600	1894	894	559	MCD20106R5
2000	1000	800	1894	894	759	MCD20108R5
2000	1200	400	1894	1094	359	MCD20124R5
2000	1200	500	1894	1094	459	MCD20125R5
2000	1200	600	1894	1094	559	MCD20126R5
2000	1200	800	1894	1094	759	MCD20128R5
2000	1600	400	1894	1494	359	MCD20164R5
2000	1600	500	1894	1494	459	MCD20165R5
2000	1600	600	1894	1494	559	MCD20166R5
2200	1000	600	2094	894	559	MCD22106R5
2200	1200	600	2094	1094	559	MCD22126R5

Sem platina de montagem

Dimensão do armário			
A	L	P	Ref.
1800	800	500	MCD18085PER5
1800	1000	400	MCD18104PER5
1800	1000	500	MCD18105PER5
1800	1200	400	MCD18124PER5
1800	1200	500	MCD18125PER5
1800	1200	600	MCD18126PER5
1800	1600	400	MCD18164PER5
2000	800	500	MCD20085PER5
2000	1000	400	MCD20104PER5
2000	1000	500	MCD20105PER5
2000	1000	600	MCD20106PER5
2000	1000	800	MCD20108PER5
2000	1200	400	MCD20124PER5
2000	1200	500	MCD20125PER5
2000	1200	600	MCD20126PER5
2000	1200	800	MCD20128PER5
2000	1600	400	MCD20164PER5
2000	1600	500	MCD20165PER5
2000	1600	600	MCD20166PER5
2200	1000	600	MCD22106PER5
2200	1200	600	MCD22126PER5